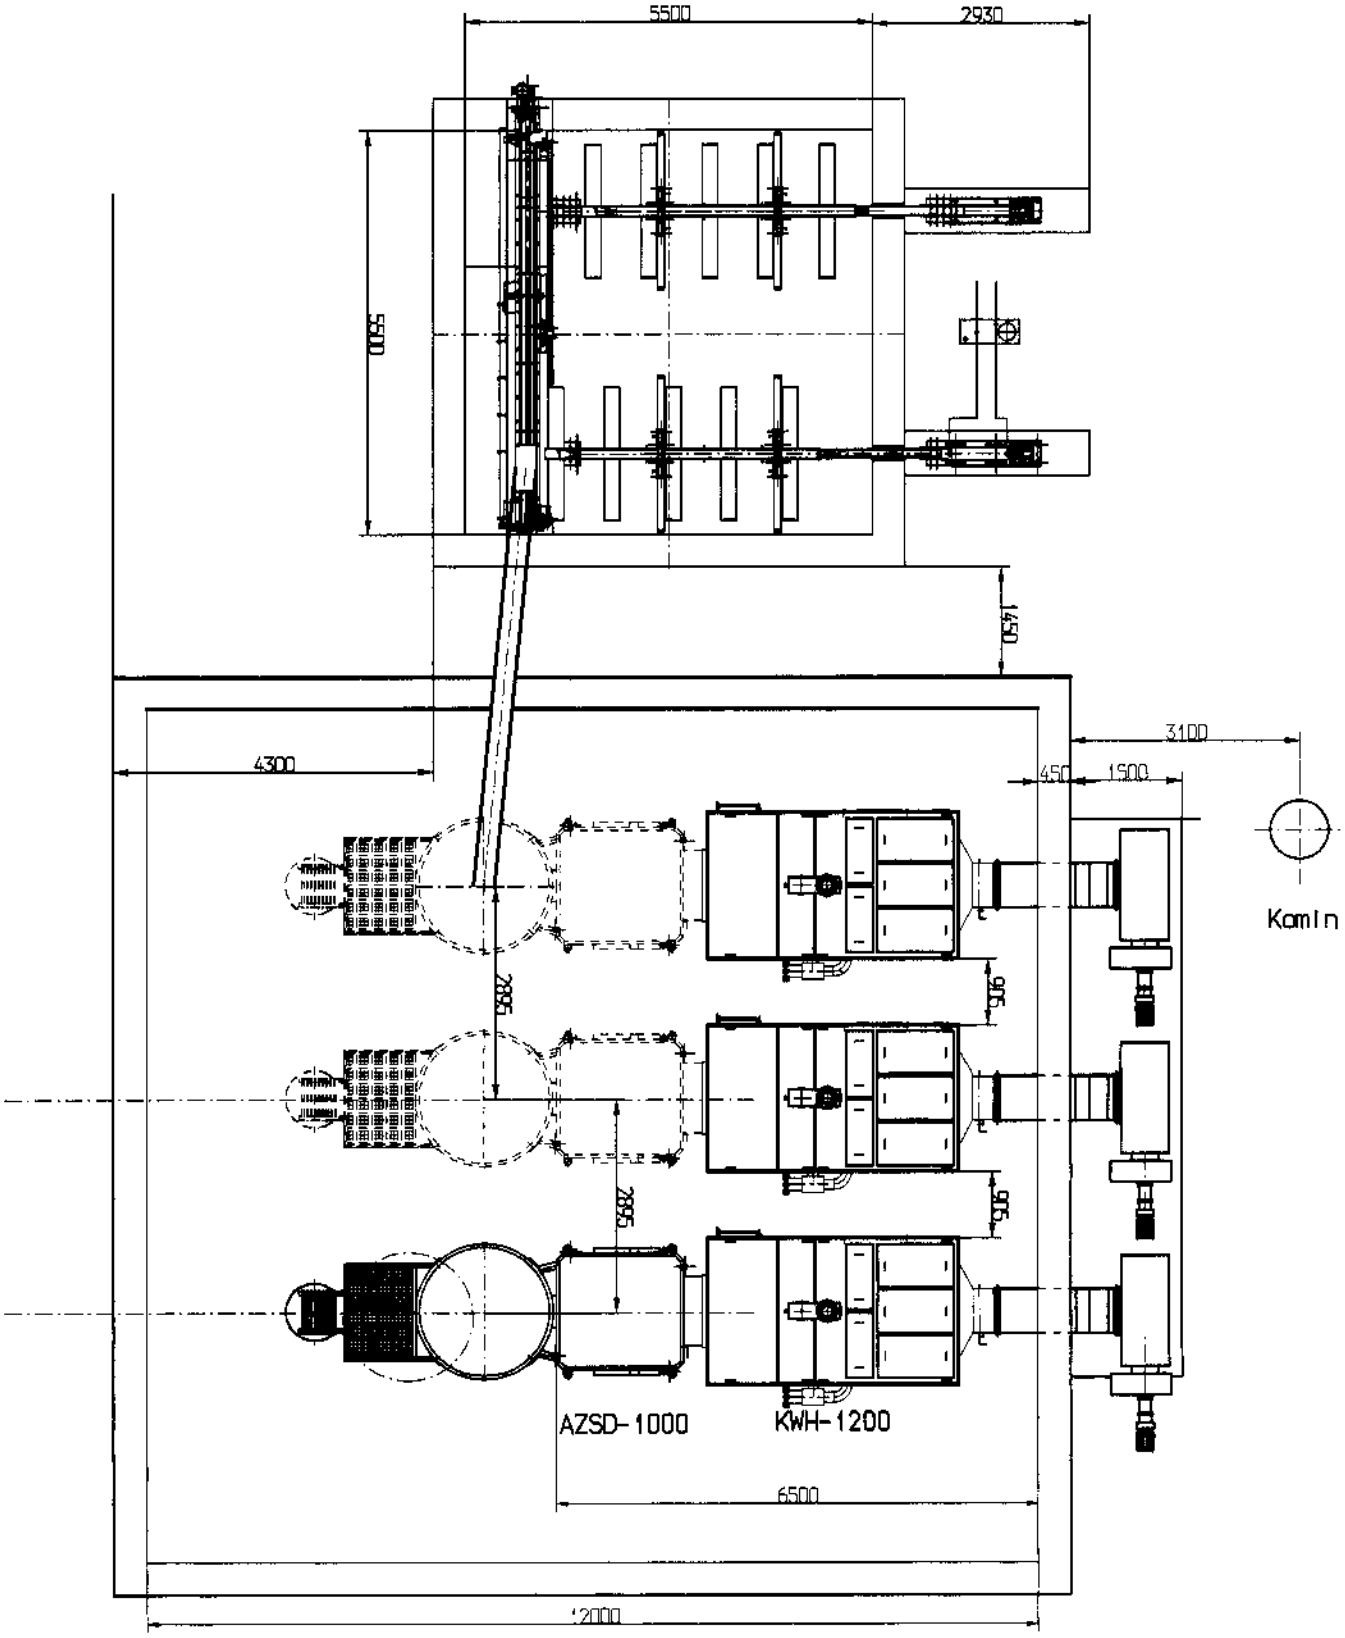
5500
2930
5500
1450
4300
3100
450
1500
Kamin
2895
906
2895
906
AZSD-1000
KWH-1200
6500
12000